

## OZNÁMENÍ

Oznamujeme všem vlastníkům a nájemcům pozemků v obci Čečovice, že v termínu

**březen/2024 – červen/2024**

bude v této oblasti prováděna

**stavba, která řeší výměnu vedení závěsnými kabe-  
ly nízkého napětí na betonových sloupech za zemní  
kabe-ly a napojení nového odběru, dle projektu  
vypracovaného firmou MONTPROJEKT, a.s..**

Montáž bude provádět firma OMEXOM GA Energo, s.r.o.,

Na Střílně 1929/8, 323 00 Plzeň - Bolevec,


tel.: 373303184, fax.: 377542385.


IČO: 49196812 DIČ: CZ-49196812

Společnost je zapsaná v obch. rejstříku u Krajského soudu v Plzni, odd.C a vl.4355

Oznámení je v souladu se zákonem č.458/2000Sb., novelizován z.č.670/2004.

Případná majetková újma na nemovitostech a porostech bude nahrazena dle téhož zákona.

  
OMEXOM GA Energo s.r.o.  
Na Střílně 1929/8, Bolevec, 323 00 Plzeň  
IČ: 49196812 • DIČ: CZ49196812  
Tel: 373 303 111 141

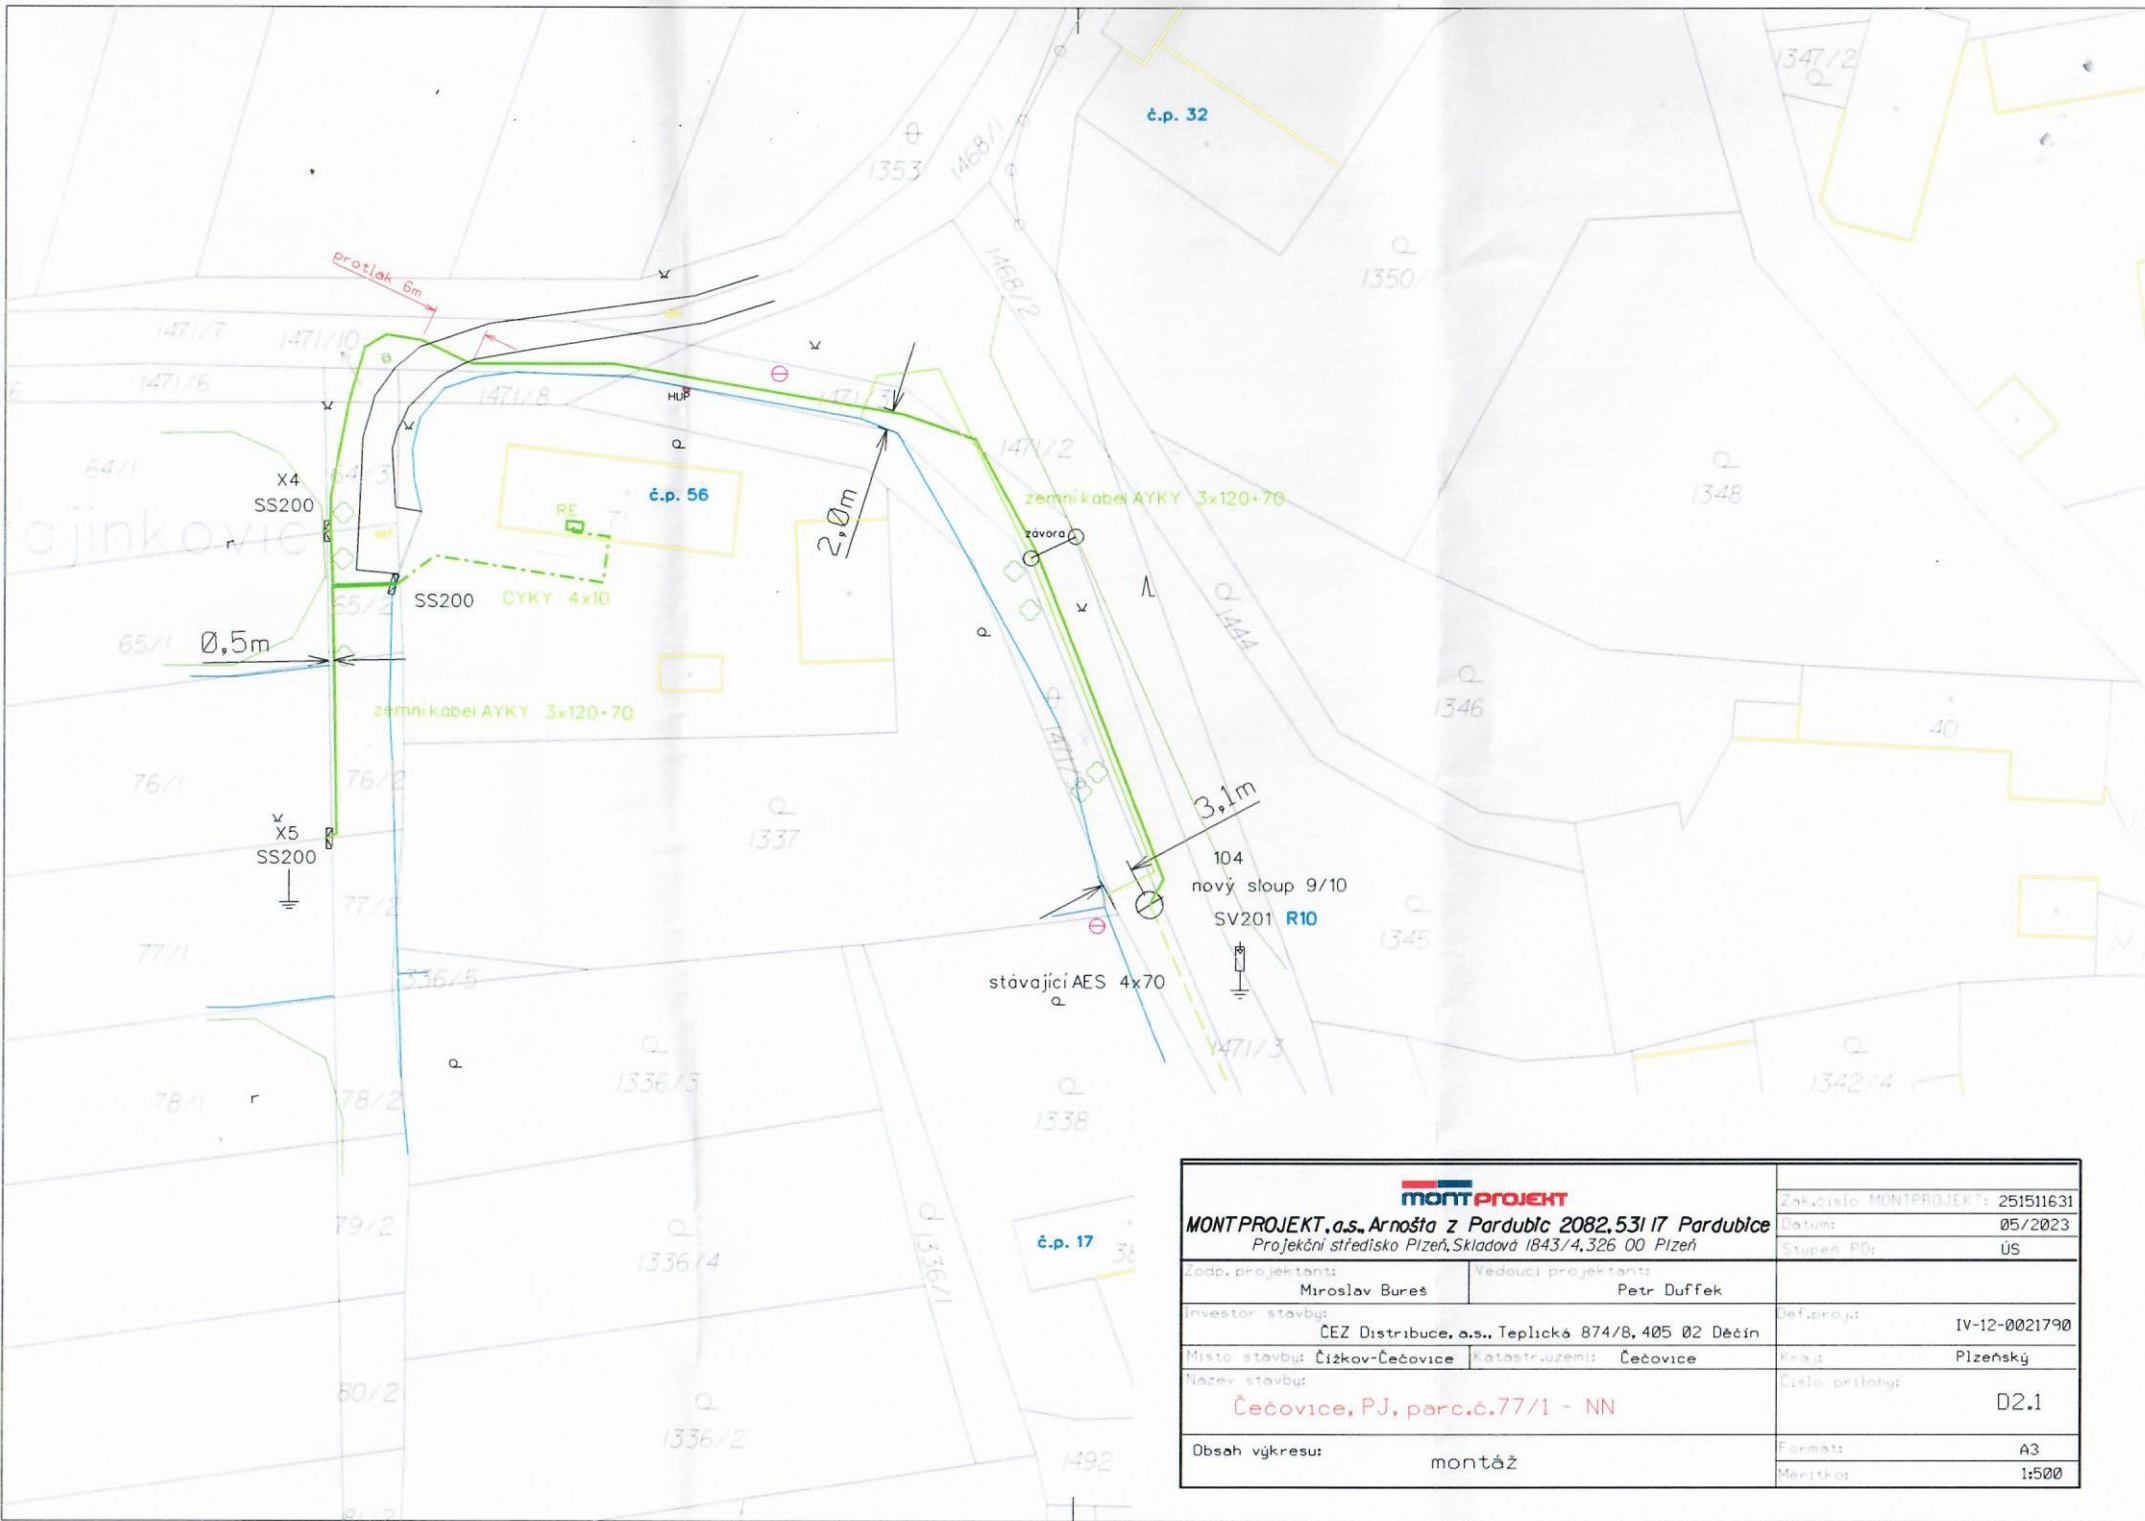

<b>MONTPROJEKT</b>		Zakázka: MONTPROJEKT: 251511631
MONTPROJEKT, a.s., Arnošta z Pardubic 2082, 531 17 Pardubice Projekční středisko Pízeň, Skladová 1843/4, 326 00 Pízeň		Datum: 05/2023
		Stupeň PD: ús
Zodp. projektant:	Vedoucí projektant:	
Miroslav Bureš	Petr Duffek	
Investor stavby:		Def. projekt: IV-12-0021790
ČEZ Distribuce, a.s., Teplická 874/8, 405 02 Decín		Kraj: Plzeňský
Místo stavby:	Katastrální území:	Číslo přílohy: D2.1
Čížkov-Čečovice	Čečovice	
Název stavby:		Formát: A3
Čečovice, PJ, parc.č.77/1 - NN		Měřítko: 1:500
Obsah výkresu:	montáž	