

DIO - Oprava části silnice III/11742, Přešín Přehledná mapa




Pozn:

Silnice III/11742 bude uzavřena v úseku od staničení 3,300 km po začátek obce Přešín z důvodu oprav.

Objízdná trasa bude vedena přes obec Nechanice.

Legenda:

- objízdná trasa
- uzavřený úsek

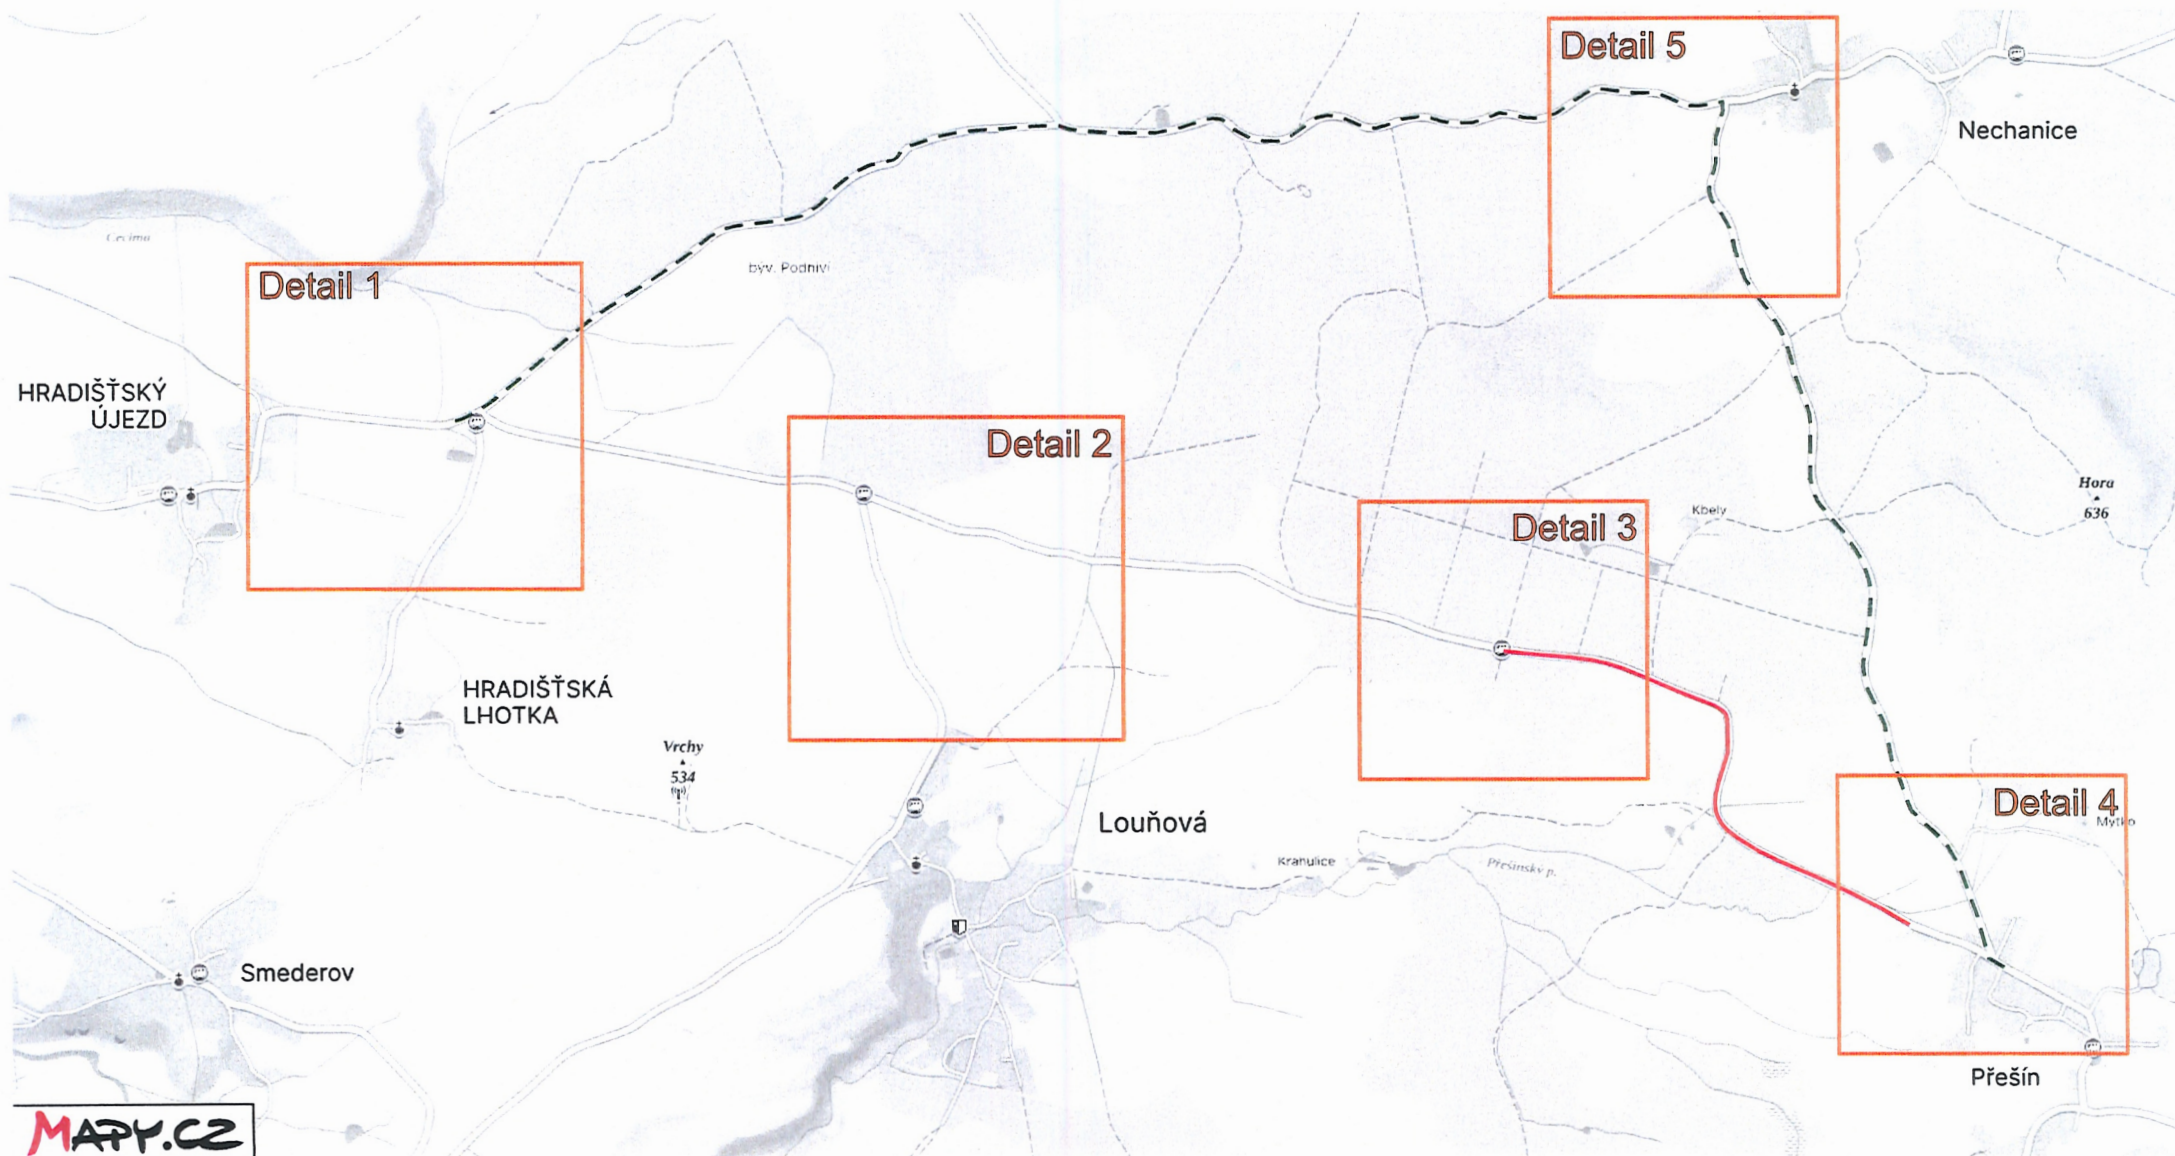

DIO - Oprava části silnice III/11742, Přešín Detail 1

Legenda:




navržené přechodné SDZ




IP 22 (1)



IP 11a (2)

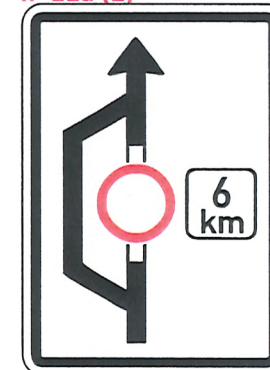

IS 11b (3)

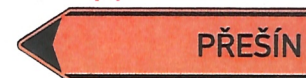

IS 11b (4)



IS 11b (5)



IS 11b (6)



HRADIŠŤSKÝ
ÚJEZD

DIO - Oprava části silnice III/11742, Přešín Detail 2



Legenda:


IP 10a navržené přechodné SDZ




IP 22 (1)




IS 11a (2)

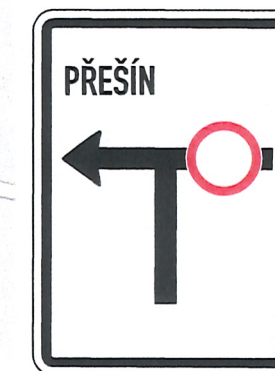

E 3a (3)

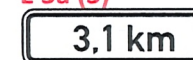

E 3a (4)

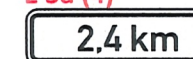

IS 11b (5)



DIO - Oprava části silnice III/11742, Přešín
Detail 3



Pozn:

Autobusová zastávka „Louňová, Kbely“ bude v obou směrech dočasně zrušena.


Legenda:



navržené přechodné SDZ

uzavřený úsek

E 13 (1)

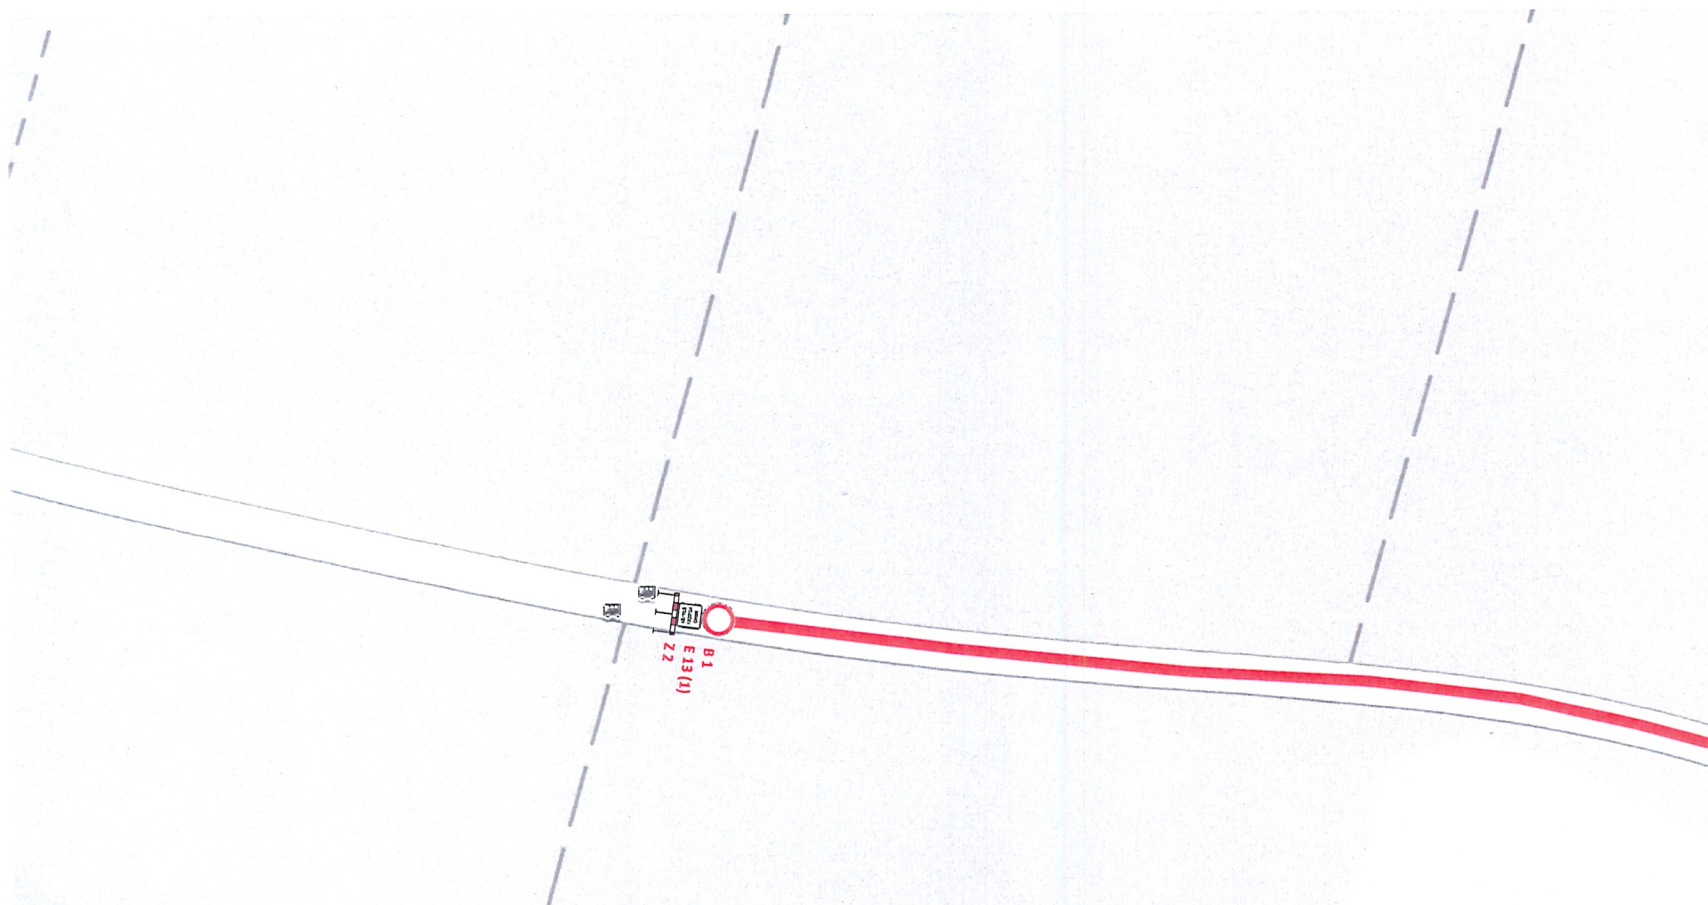

DIO - Oprava časti silnice III/11742, Přešín
Detail 4

Legenda:

B 1

navržené přechodné SDZ
uzavřený úsek

Pozn:


Příjezd k domu č. p. 84 bude vždy stavbou umožněn.



IP 22 (1)



IP 11a (2)

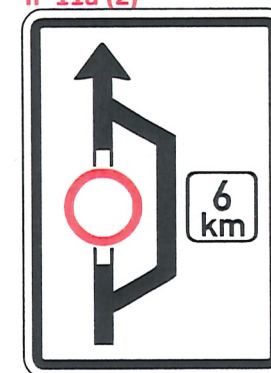


E 13 (3)



E 13 (4)



IS 11b (5)

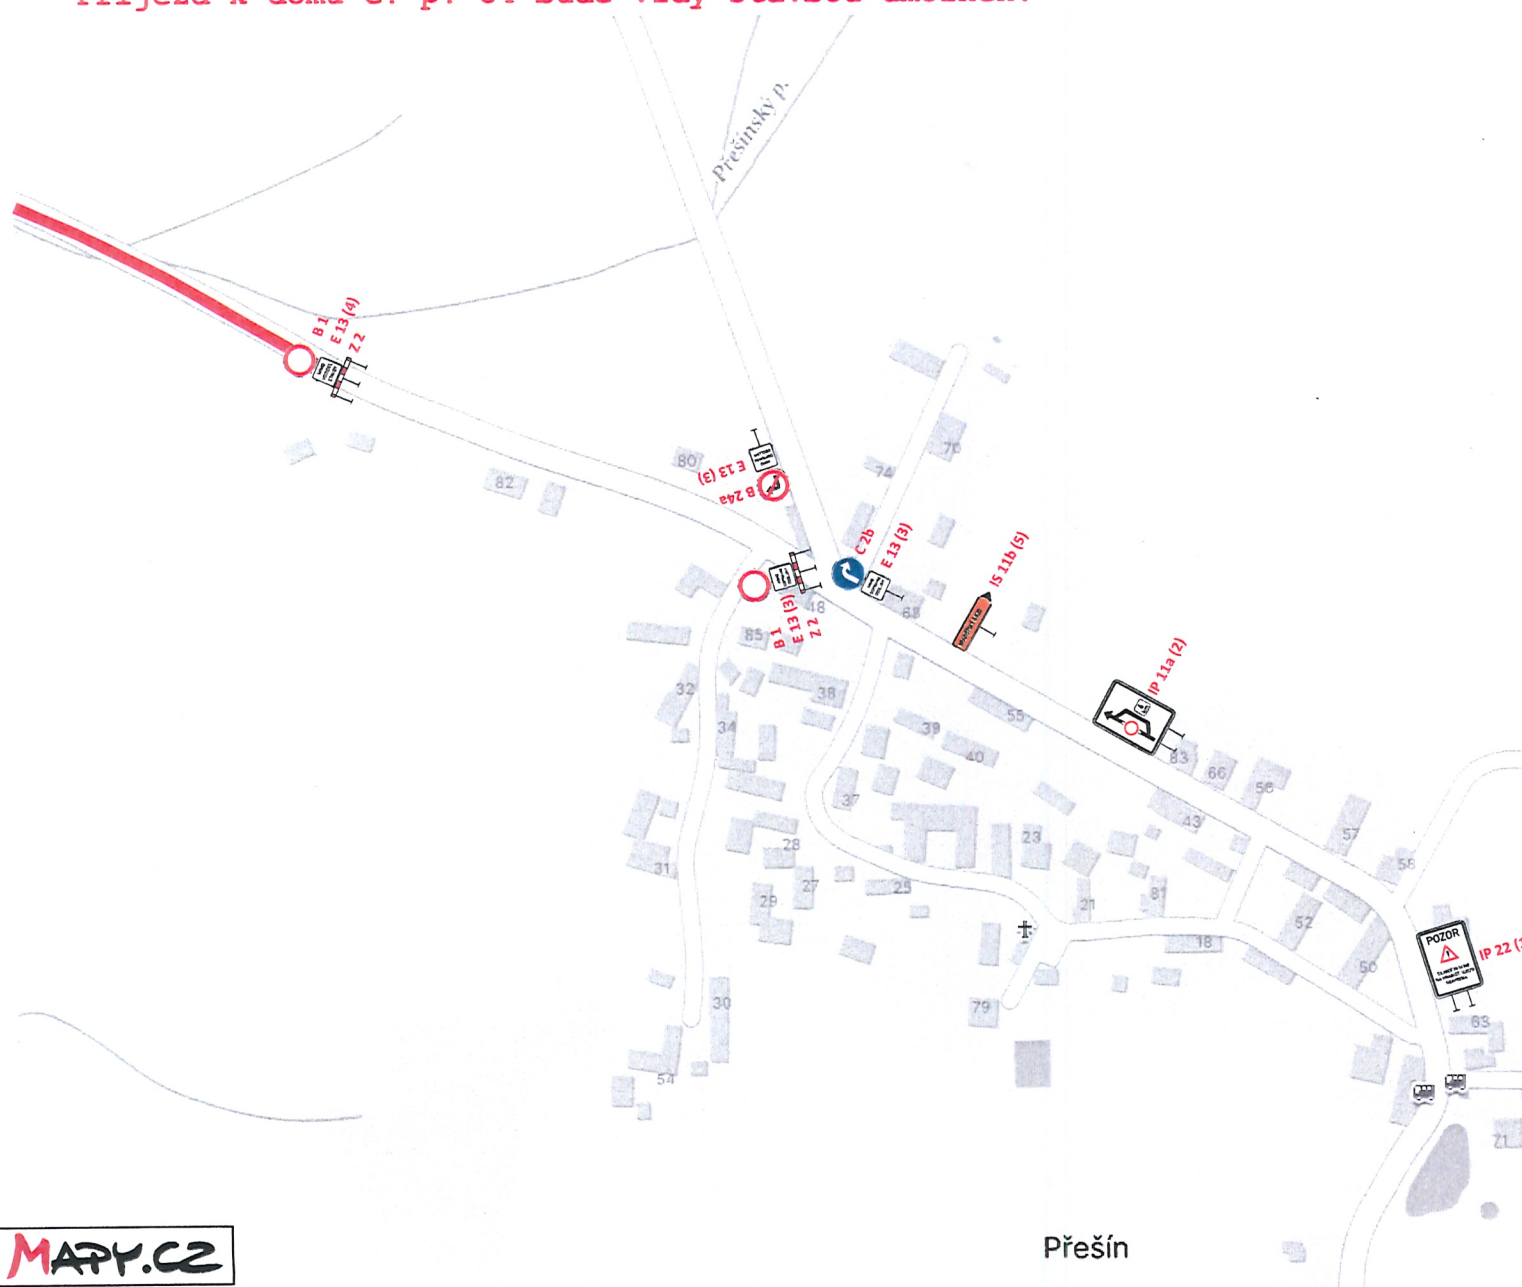

Přešín

DIO - Oprava části silnice III/11742, Přešín
Detail 5



Legenda:



IP 22

navržené přechodné SDZ


IP 22 (1)



IS 11b (2)



IS 11b (3)

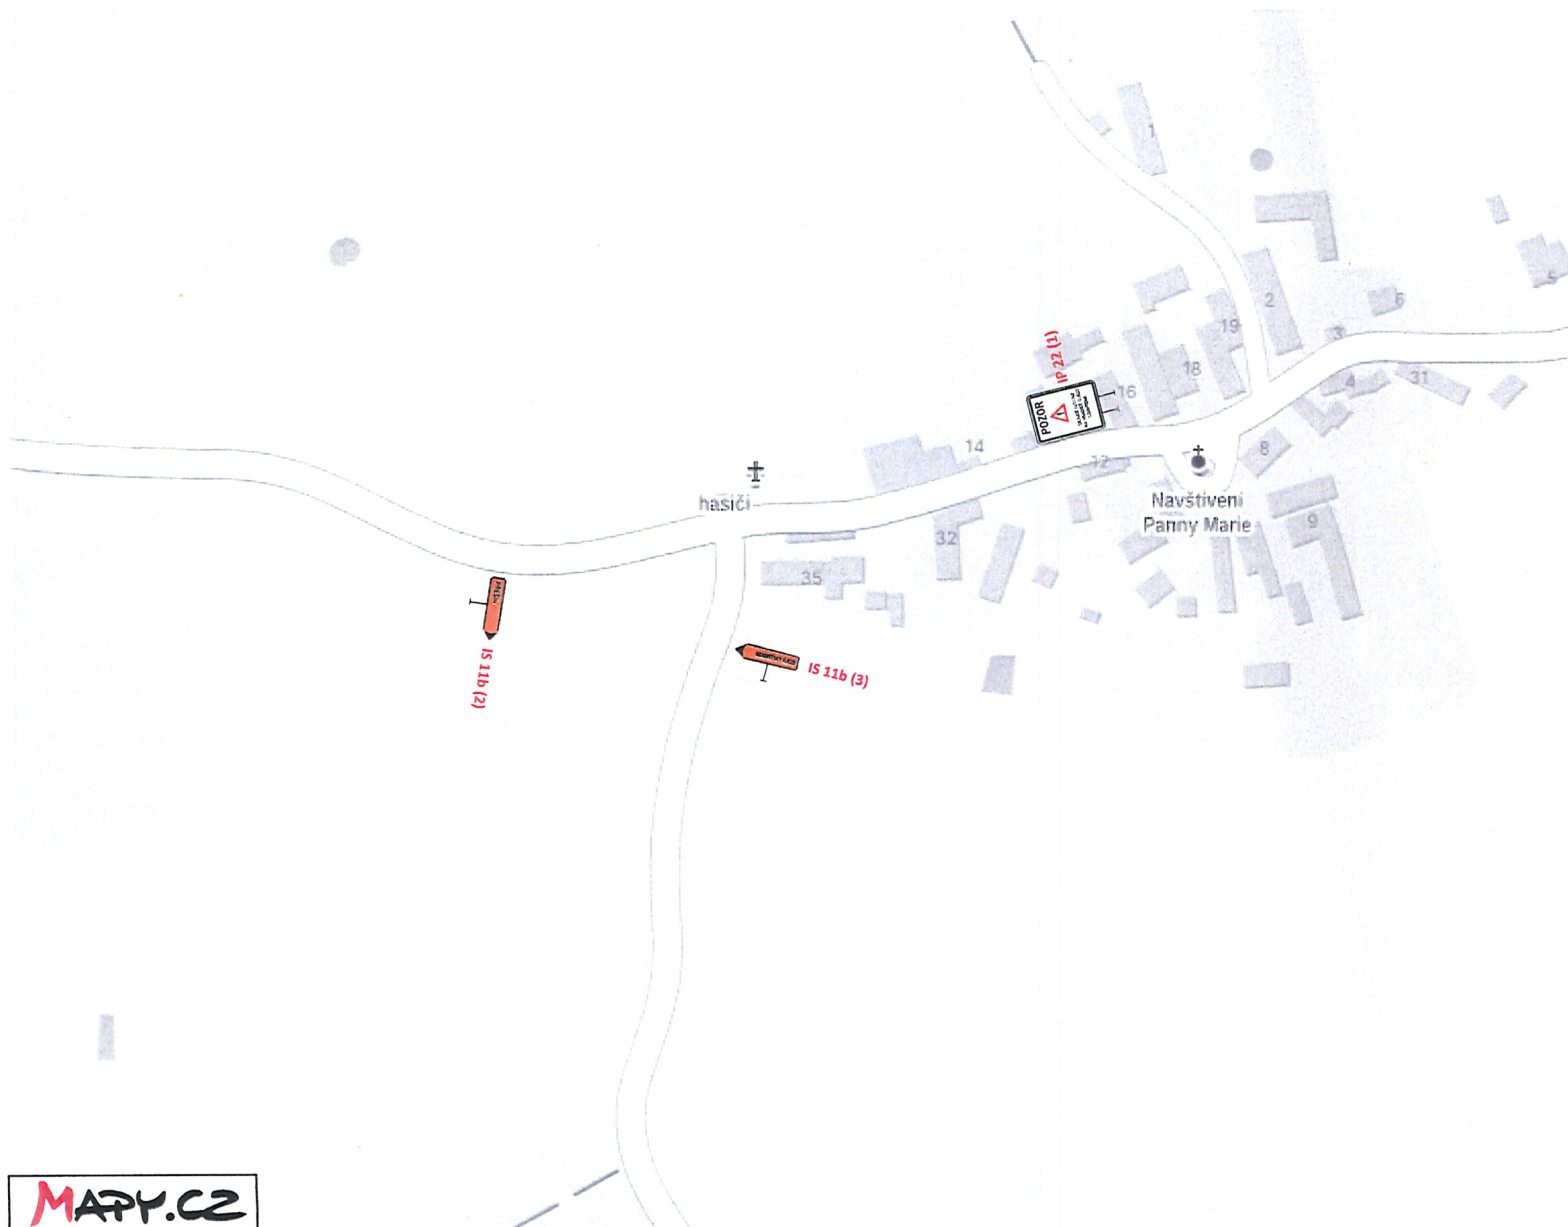

DIO - Oprava části silnice III/11742, Přešín
Pohyblivé pracovní místo



Pozn:
V případě potřeby bude pohyblivé pracovní místo označeno dle zobrazeného schématu.
Pracovní místo bude dlouhé max. 30m a bude se posouvat.
Provoz bude řízen pracovníky, kteří budou prokazatelně řádně poučeni,
proškoleni a označení v souladu s vyhl. číslo 294/2015 Sb.
Zbývající šířka komunikace bude minimálně 2,75m.
V případě prací na druhé polovině komunikace bude značení náležitě upraveno.

