


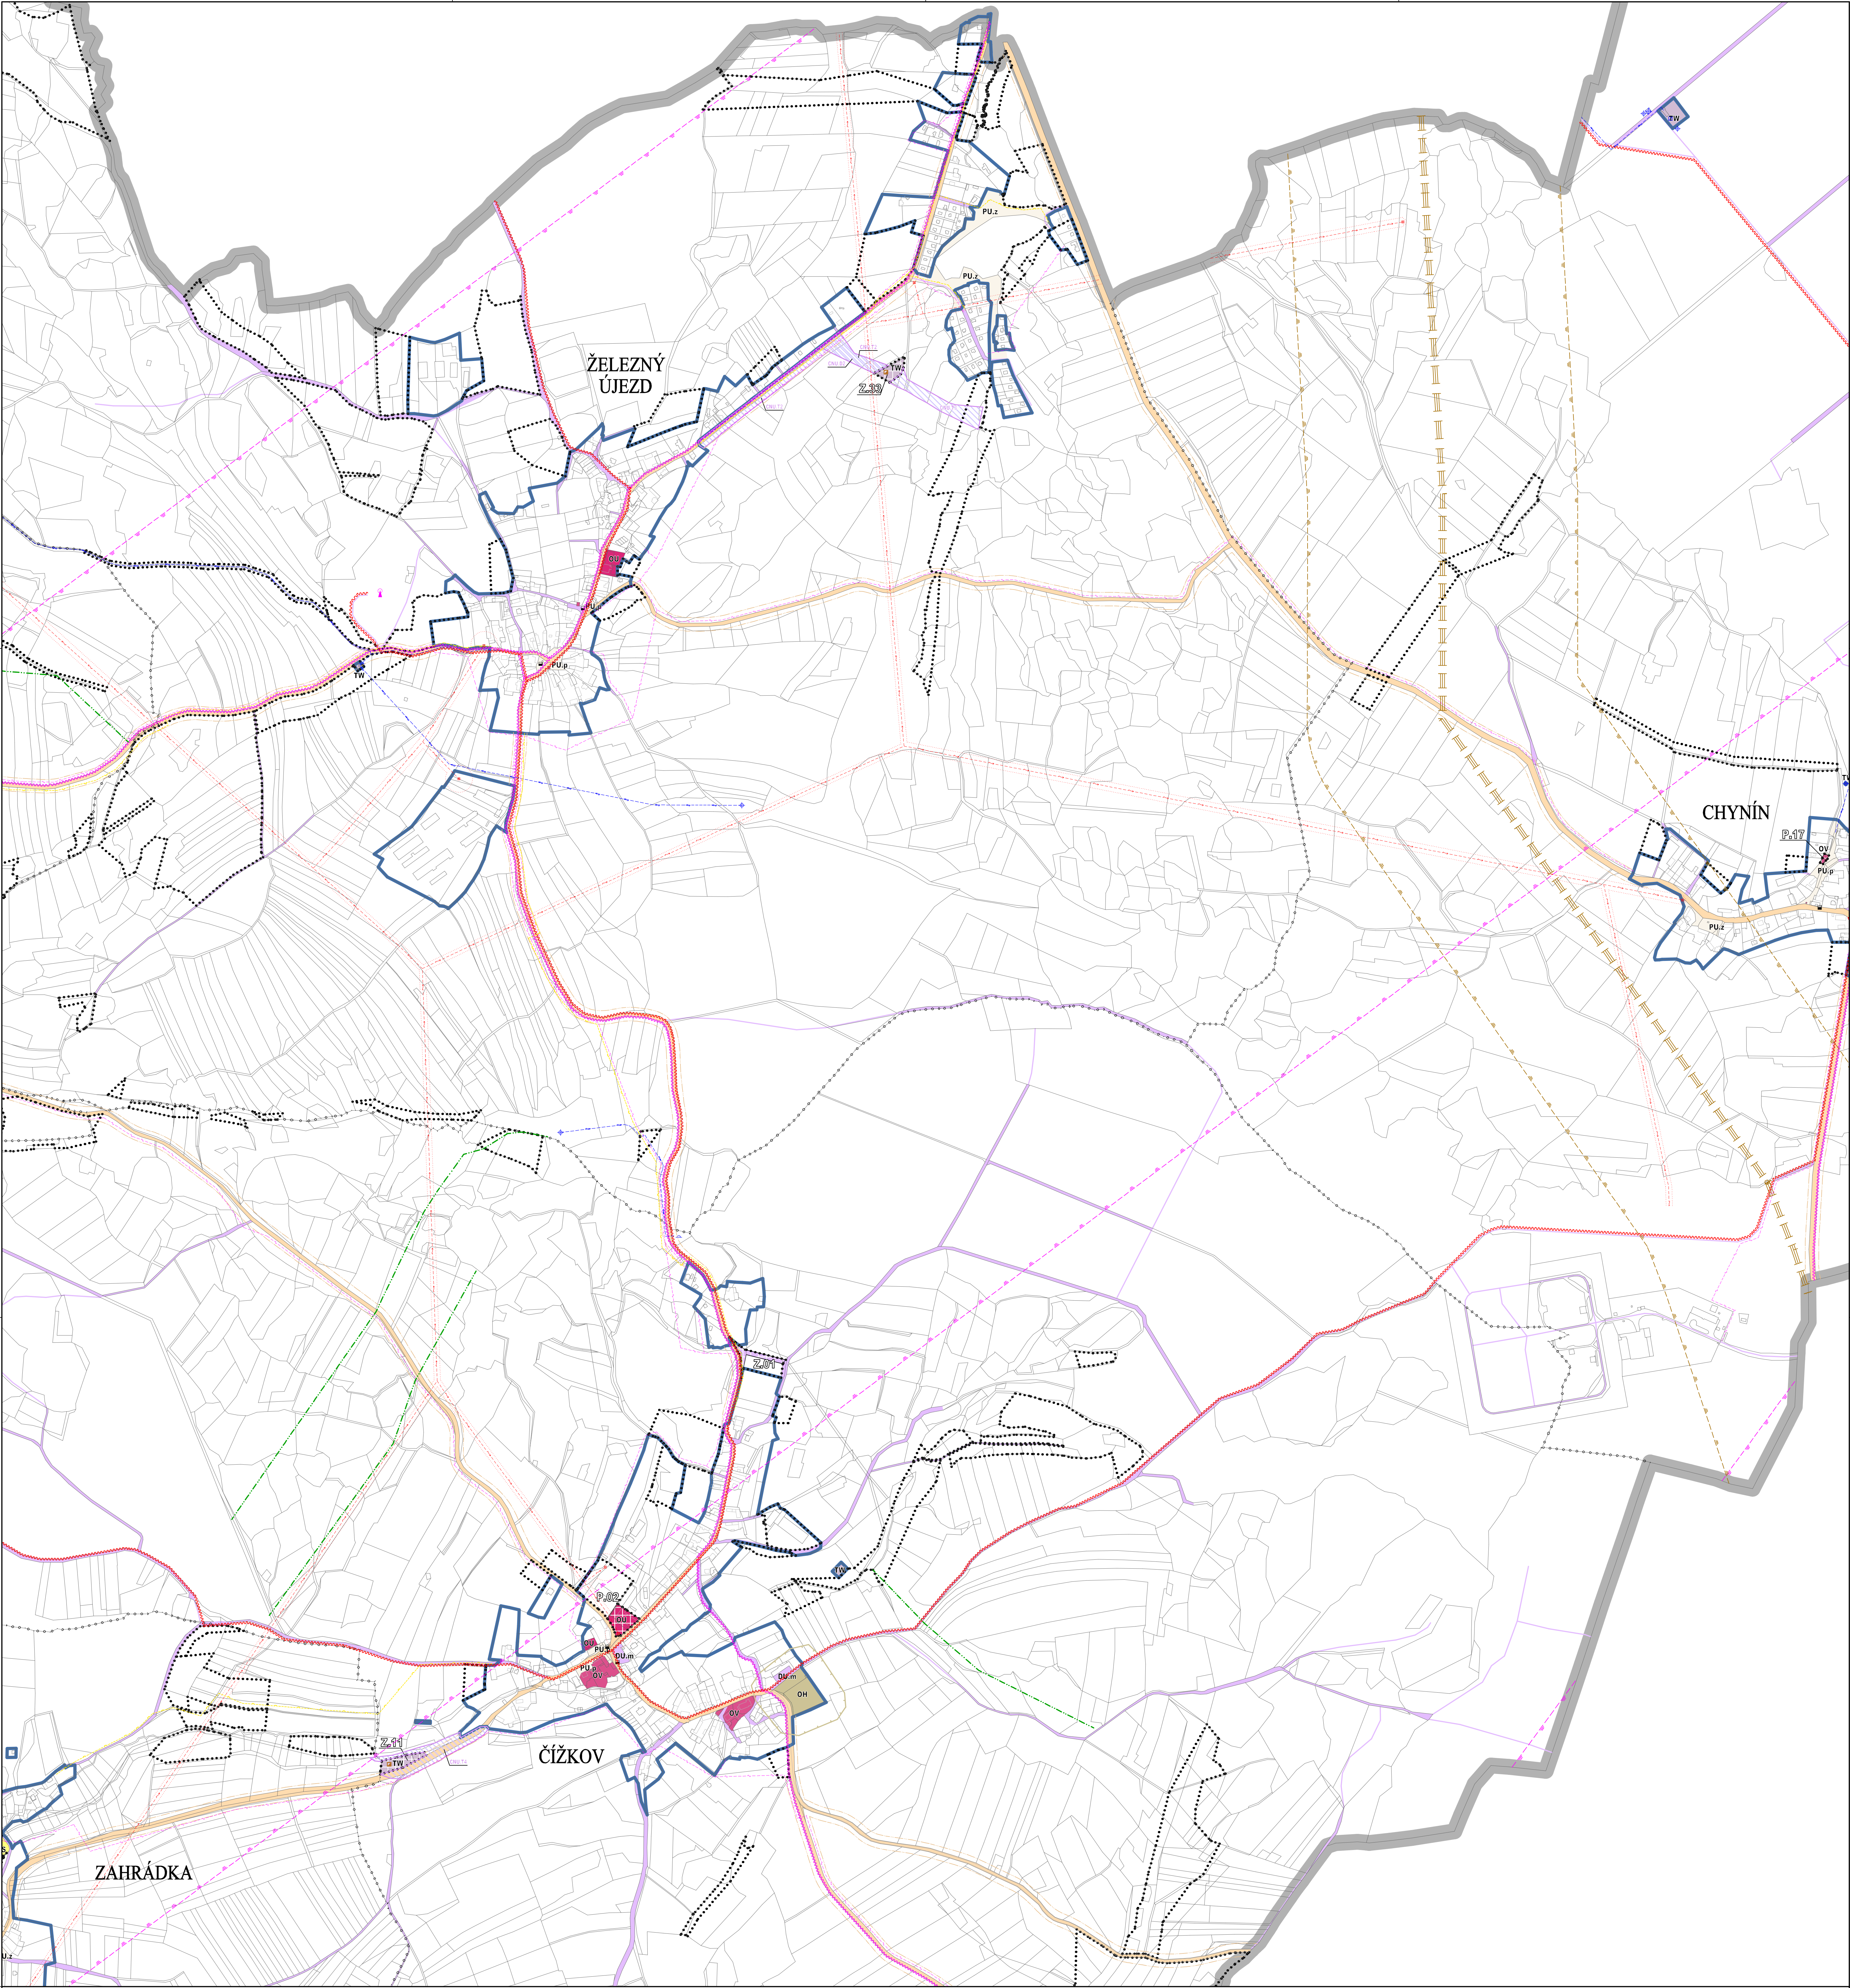

LEGENDA:

	HRANICE ŘEŠENÉHO ÚZEMÍ
	HRANICE KATASTRÁLNÍHO ÚZEMÍ
	HRANICE ZASTAVĚNÉHO ÚZEMÍ
	HRANICE ZASTAVITELNÝCH PLOCH
	HRANICE PLOCH PŘESTAVBY
	HRANICE PLOCH ZMĚN V KRAJINĚ
VEŘEJNÁ INFRASTRUKTURA – PLOCHY	
STABILIZOVANÉ	
	OBČANSKÉ VYBAVENÍ VEŘEJNÉ
	OBČANSKÉ VYBAVENÍ VŠEOBECNÉ
	OBČANSKÉ VYBAVENÍ – HRBITOVY
	OBČANSKÉ VYBAVENÍ – SPORT
	TECHNICKÉ INFRASTRUKTURY – VODNÍ HOSPODÁŘSTVÍ
	TECHNICKÉ INFRASTRUKTURY – ENERGETIKA
	TECHNICKÉ INFRASTRUKTURY – SPOJE
	DOPRAVA SLUNOŽNÍ
	DOPRAVA VŠEOBECNÁ – MÍSTNÍ A ÚČELOVÉ KOMUNIKACE
	VEŘEJNÁ PROSTRANSTVÍ S PŘEVAHOU ZPEVNĚNÝCH PLOCH
	VEŘEJNÁ PROSTRANSTVÍ S PŘEVAHOU ZELENĚ

VEŘEJNÁ INFRASTRUKTURA – KORIDORY, TRASY, OBJEKTY

STAV	NÁVRH
	KORIDOR DOPRAVNÍ INFRASTRUKTURY (ÚČELOVÁ KOMUNIKACE)
	KORIDOR TECHNICKÉ INFRASTRUKTURY (KANALIZACE – EXTRAVLÁN)
	KORIDOR TECHNICKÉ INFRASTRUKTURY Z NADŘÁŽENÉ DOKUMENTACE (EL. VEDENÍ)
	OCHRANNÉ PÁSMO SILNICE
	AUTOBUSOVÁ ZASTÁVKA HROMADNÉ DOPRAVY
	CYKLISTICKÁ TRASA
	TURISTICKÁ TRASA
	VZDUŠNÉ EL. VEDENÍ VVN
	VZDUŠNÉ EL. VEDENÍ VN
	TRAFOSTANICE
	OCHRANNÉ PÁSMO VZDUŠNÉHO EL. VEDENÍ
	STL PLYNOVOD
	VODOVODNÍ ŘAD – EXTRAVLÁN
	ZDROJ PŘÍRODNÍ PITNÉ VODY
	VODODEM
	ÚPRAVNA VODY
	OCHRANNÉ PÁSMO VODNÍHO ZDROJE LSTUPNÉ
	OCHRANNÉ PÁSMO VODNÍHO ZDROJE ILSTUPNÉ
	KANALIZACE – EXTRAVLÁN
	ČISTIŘNA ODPADNÍCH VOD
	HLAVNÍ ODPODÍKOVACÍ ZAŘÍZENÍ (MELIORACE)
	SOLÉVNÍ VEDENÍ – EXTRAVLÁN
	TELEKOMUNIKAČNÍ VÝSLAČ
	OCHRANNÉ PÁSMO RADIORELEOVÉ TRASY
	PRODUKTOVOD
	OCHRANNÉ PÁSMO PRODUKTOVODU
	OCHRANNÉ PÁSMO HRBITOVA
	OCHRANNÉ PÁSMO ZAŘÍZENÍ ČHM

ZÁZNAM O ÚČINNOSTI	
SPRÁVNÍ ORGÁN VYDÁVÁNÍ ÚP	
ZASTUPITELSTVO OBCE ČÍŽKOV	
POŘIZOVATEL	
MĚSTSKÝ ÚŘAD NEPOMUK Obzor výhledový a životního prostředí Ing. arch. Vladislav STÁŠEK Ing. arch. Vladislav STÁŠEK vedoucí odboru výhledový a životního prostředí	
DATUM NABYTÍ ÚČINNOSTI	

ÚZEMNÍ PLÁN ČÍŽKOV	
INVESTOR OBEC ČÍŽKOV Čížkov 28, 335 64 Čížkov	
PROJEKTANT Ing. arch. Vladislav STÁŠEK Ing. arch. Vladislav STÁŠEK vedoucí odboru výhledový a životního prostředí	
VÝKRESOVÁ ČÁST	
HLAVNÍ VÝKRES KONCEPCE VEŘEJNÉ INFRASTRUKTURY - ČÍŽKOV - ŽELEZNÝ ÚJEZD -	
STUPEN ÚZEMNÍ PLÁNOVACÍ DOKUMENTACE	
FORMÁT 16 A4	3.b
DATUM 08/2025	
MĚŘÍTKO 1:5000	
ZAKÁZKA VS 21 001	